


Haus der Stille

untere Etage

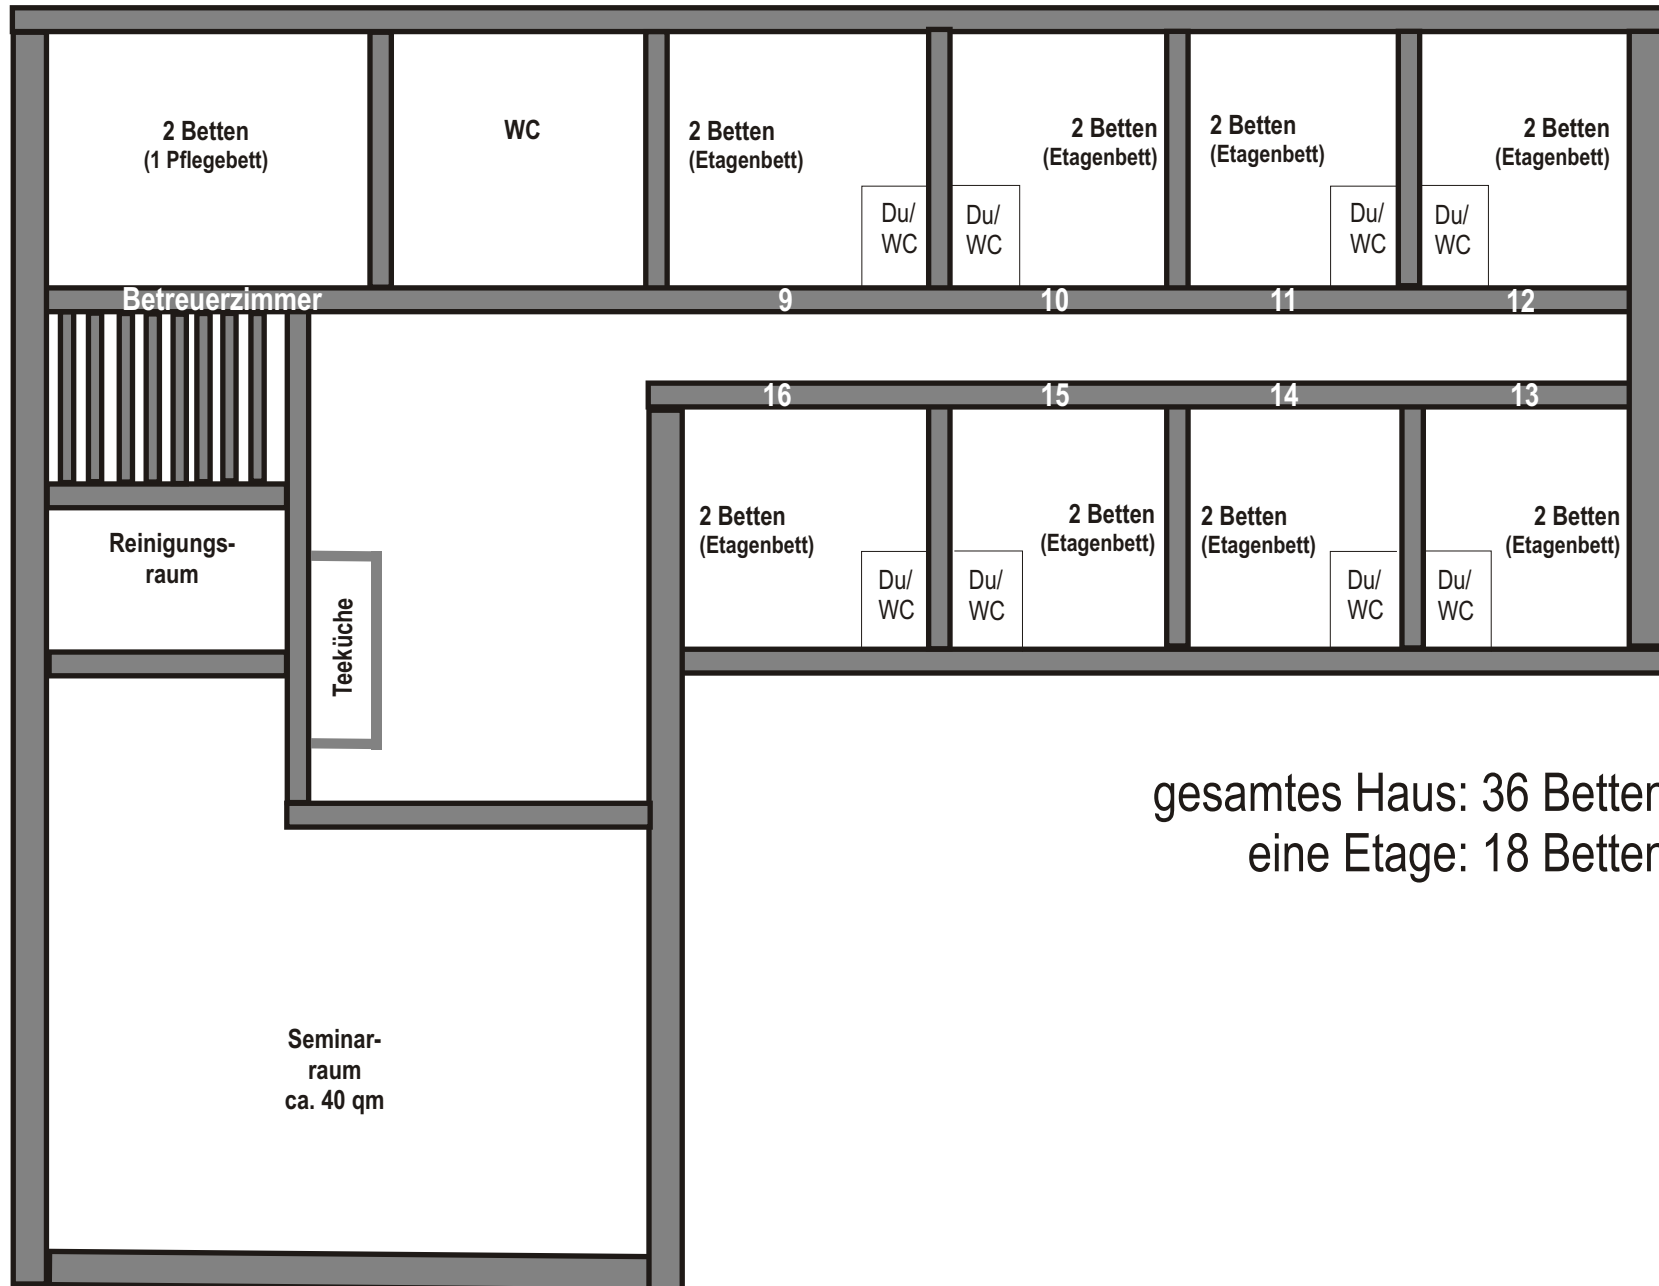

gesamtes Haus: 36 Betten
eine Etage: 18 Betten