


Fuchsbau

Obere Etage

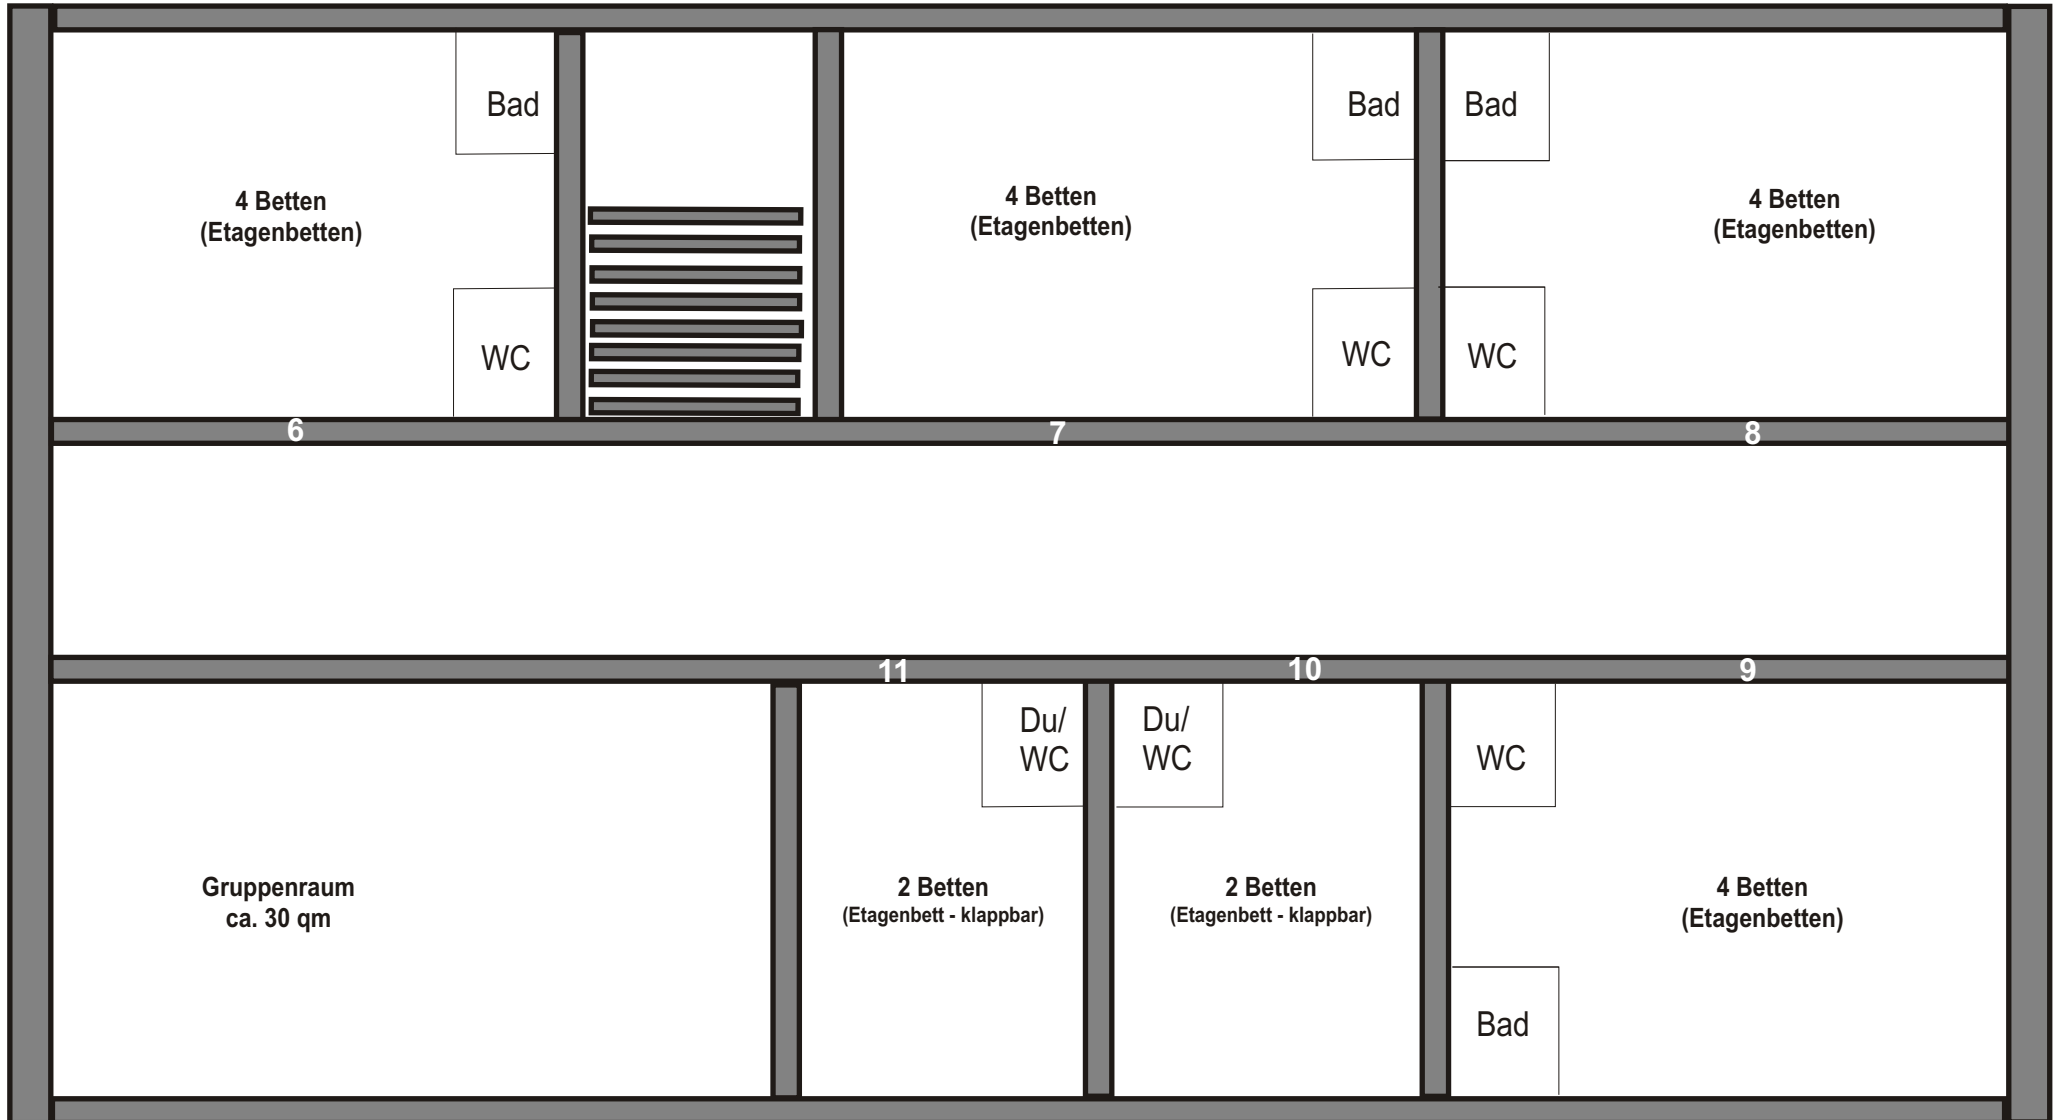

gesamtes Haus: 32 Betten
eine Etage: 20 Betten