


Fuchsbau

Untere Etage

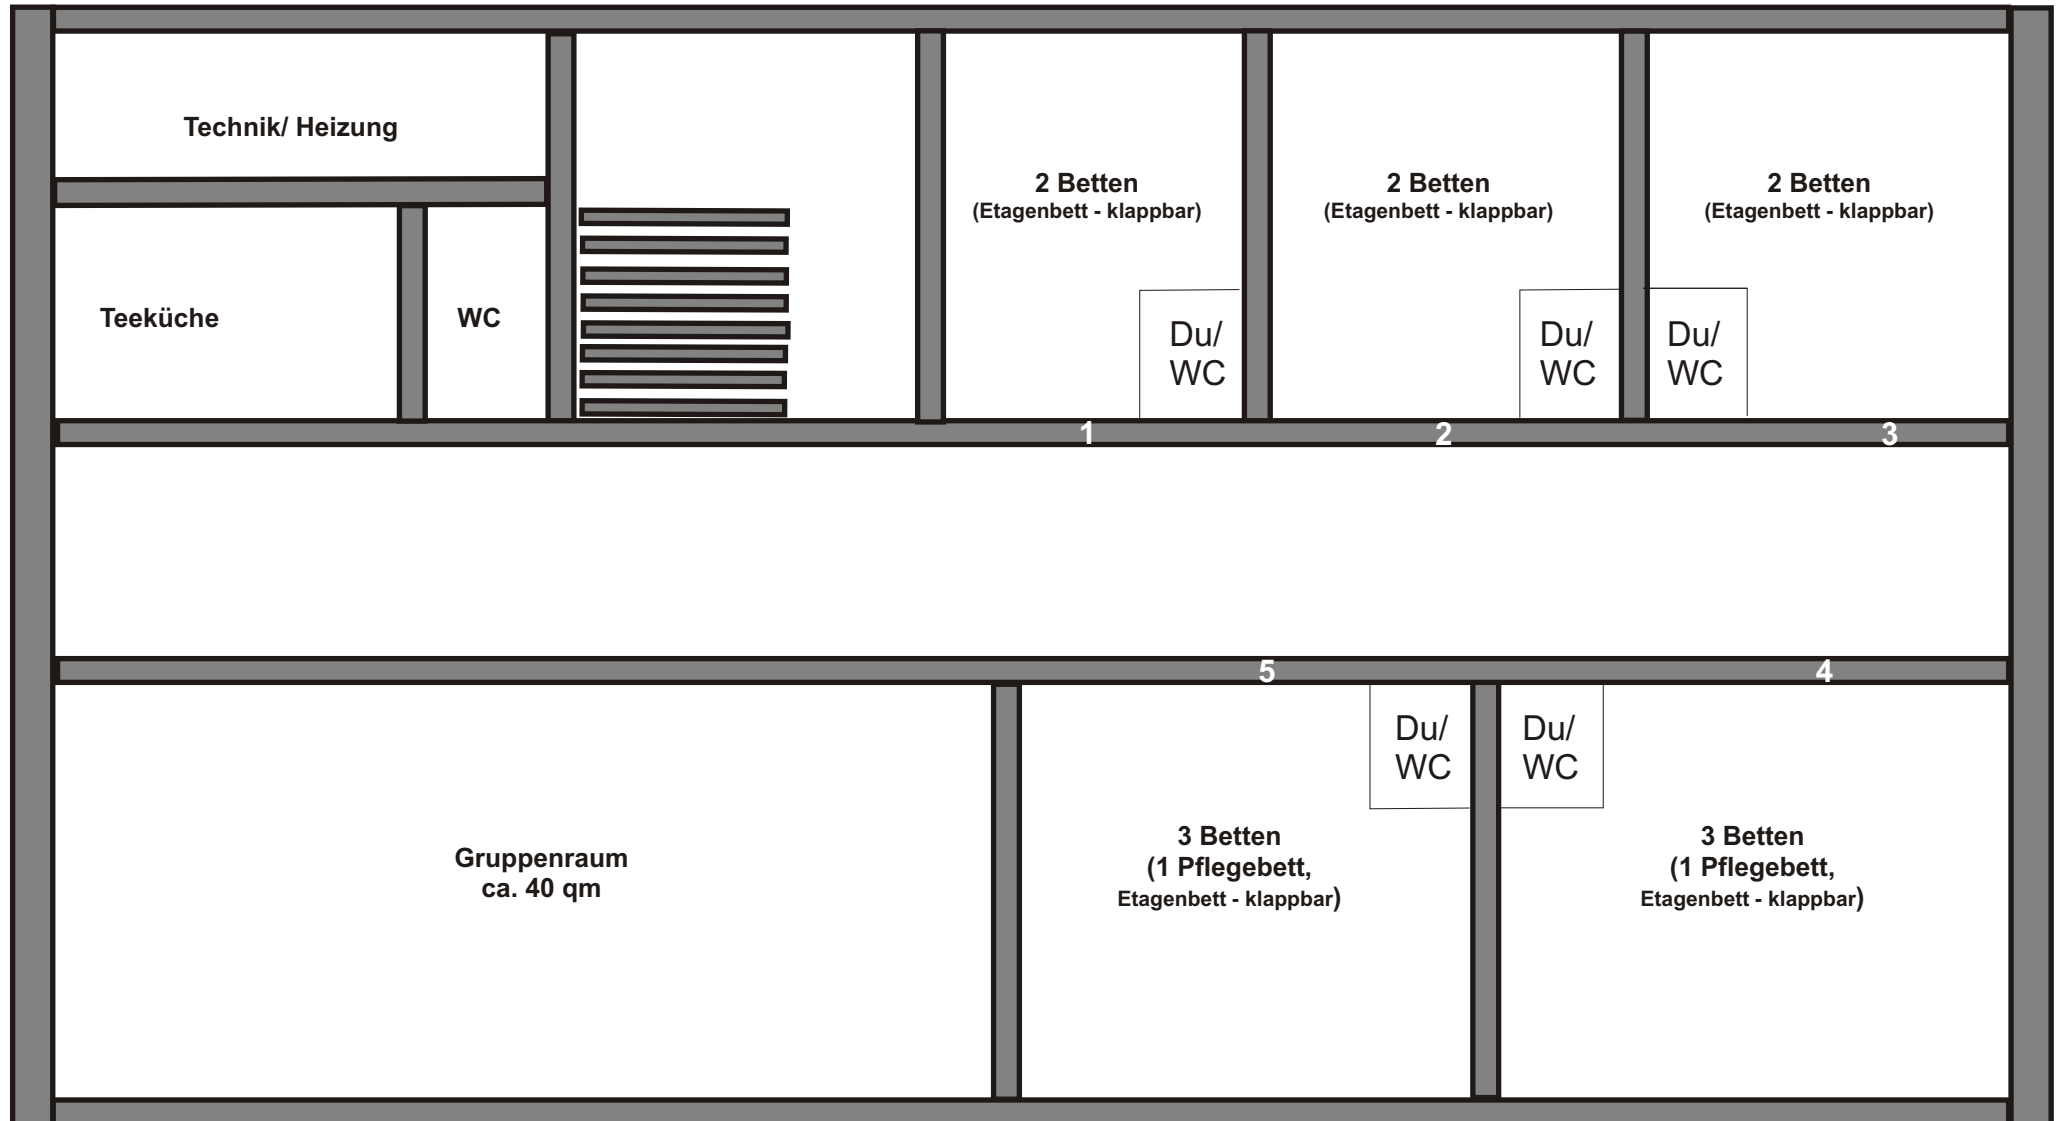

gesamtes Haus: 32 Betten
eine Etage: 12 Betten